


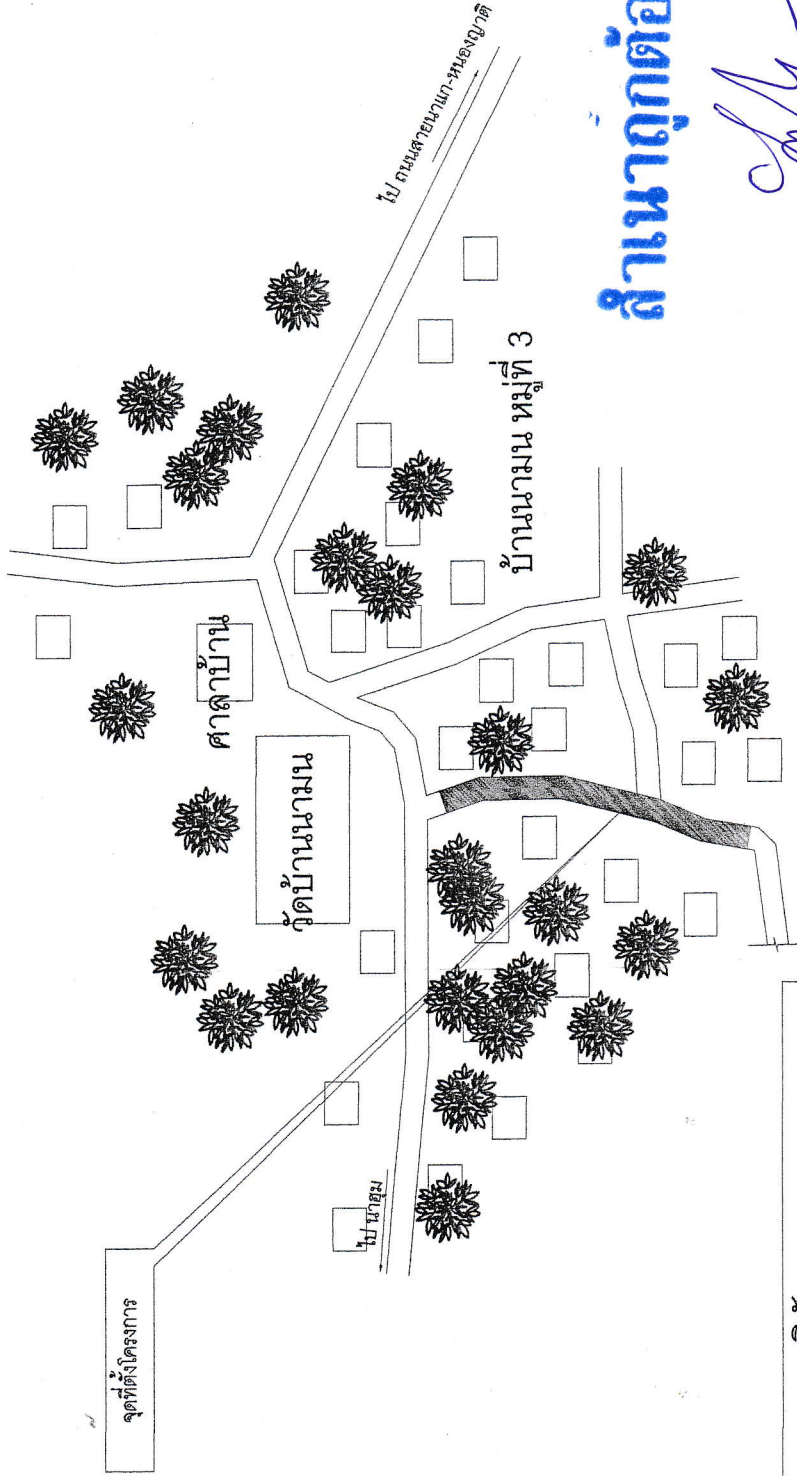

แผนผัง

โครงการก่อสร้างถนน คสล. บ้านนวม หมู่ที่ 3
(ช่วงบ้านนวมก่วง พรหมพอ)

กว้าง 4.00 เมตร ยาว 95.00 เมตร หนา 0.15 เซนติเมตร (โดยเฉลี่ย)
ตำบลนาเลียง อำเภอนาแก จังหวัดนครพนม



ดำเนินการก่อสร้าง

(Signature)

(นายวิทยา สัพโส)
ผู้อำนวยการกองช่าง

พิกัด

จุดเริ่มต้นโครงการ E451897 , N1883810
จุดสิ้นสุดโครงการ E451876 , N1883720



องค์การบริหารส่วนตำบลนาเลียง

อำเภอเมือง จังหวัดนครพนม
โทร 042-853-133 โทรสาร

โครงการ

ต.นาเลียง อ.นาแก จ.นครพนม

สถานที่ก่อสร้าง

ตำบลนาเลียง อำเภอเมือง จังหวัดนครพนม

แบบเลขที่

วิศวกร

สำรวจ/ออกแบบ/เขียนแบบ

(นายวิทยา สัพโส)

ผู้ช่วยนายช่างโยธา

ตรวจสอบ

(นายวิทยา สัพโส)

ผู้อำนวยการกองช่าง

เห็นชอบ

(นางกัญญา ชินทองคำ)

ปลัดองค์การบริหารส่วนตำบลนาเลียง

อนุมัติ

(นายสมพงษ์ ใจยศ)

นายกองค์การบริหารส่วนตำบลนาเลียง

แผ่นที่

จำนวนแผ่น