


กำแพงวัด

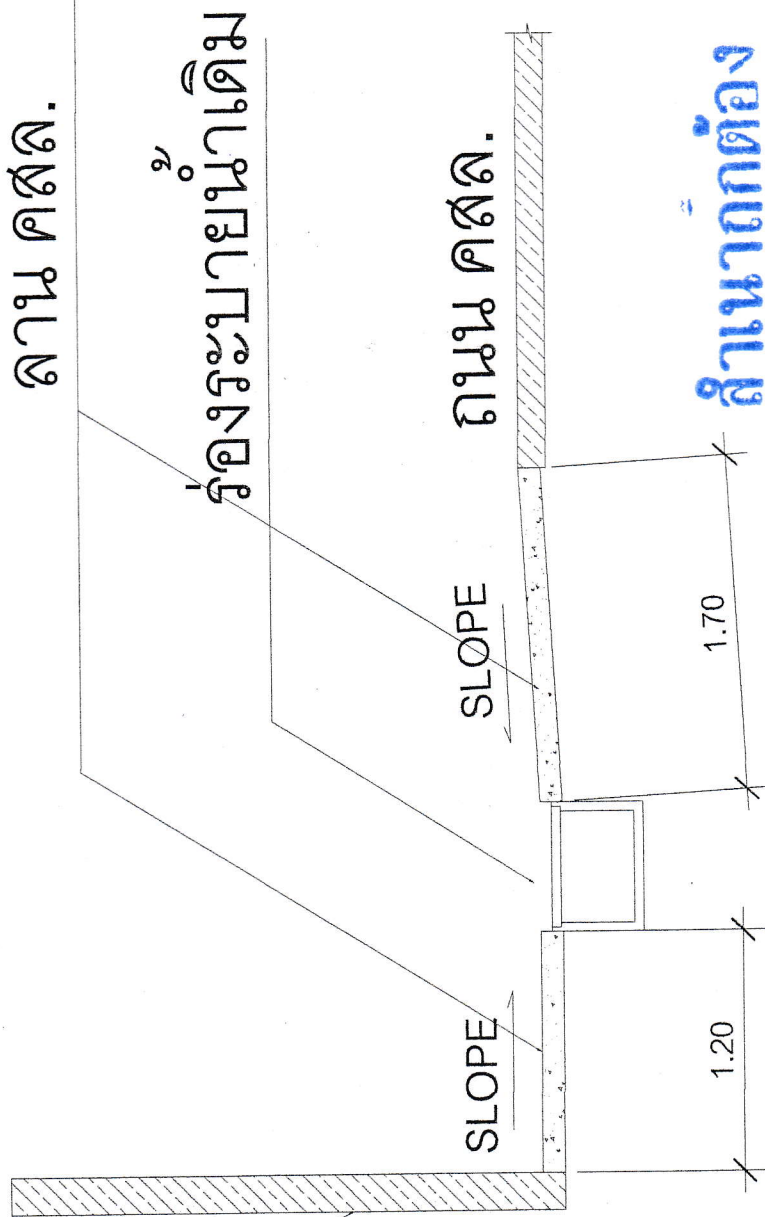

รูปตัด

SCALE

1:50

(นายวิทยา สัทโส)
ผู้อำนวยการกองช่าง



องค์การบริหารส่วนตำบลนาเลียง
อำเภอแม่ออน จังหวัดนครพูน
โทร 042-863-133 โทรสาร

โครงการ

ต.นาเลียง อ.แม่ออน จ.นครพูน

สถานที่ก่อสร้าง

ตำบลนาเลียง อำเภอแม่ออน จังหวัดนครพูน

แบบเลขที่

วิศวกร

สำรวจ/ออกแบบ/เขียนแบบ

(นายวิทยา สัทโส)
ผู้อำนวยการกองช่าง

ตรวจสอบ

(นายวิทยา สัทโส)
ผู้อำนวยการกองช่าง

เห็นชอบ

(นางกัญญา ชื่นทองคำ)
ปลัดองค์การบริหารส่วนตำบลนาเลียง

อนุมัติ

(นายสมพงษ์ ไชยศรี)
นายกองค์การบริหารส่วนตำบลนาเลียง

แผ่นที่

จำนวนแผ่น

























เสริมด้วย wire mesh
ขนาด 4 มม.@10x30ซม.

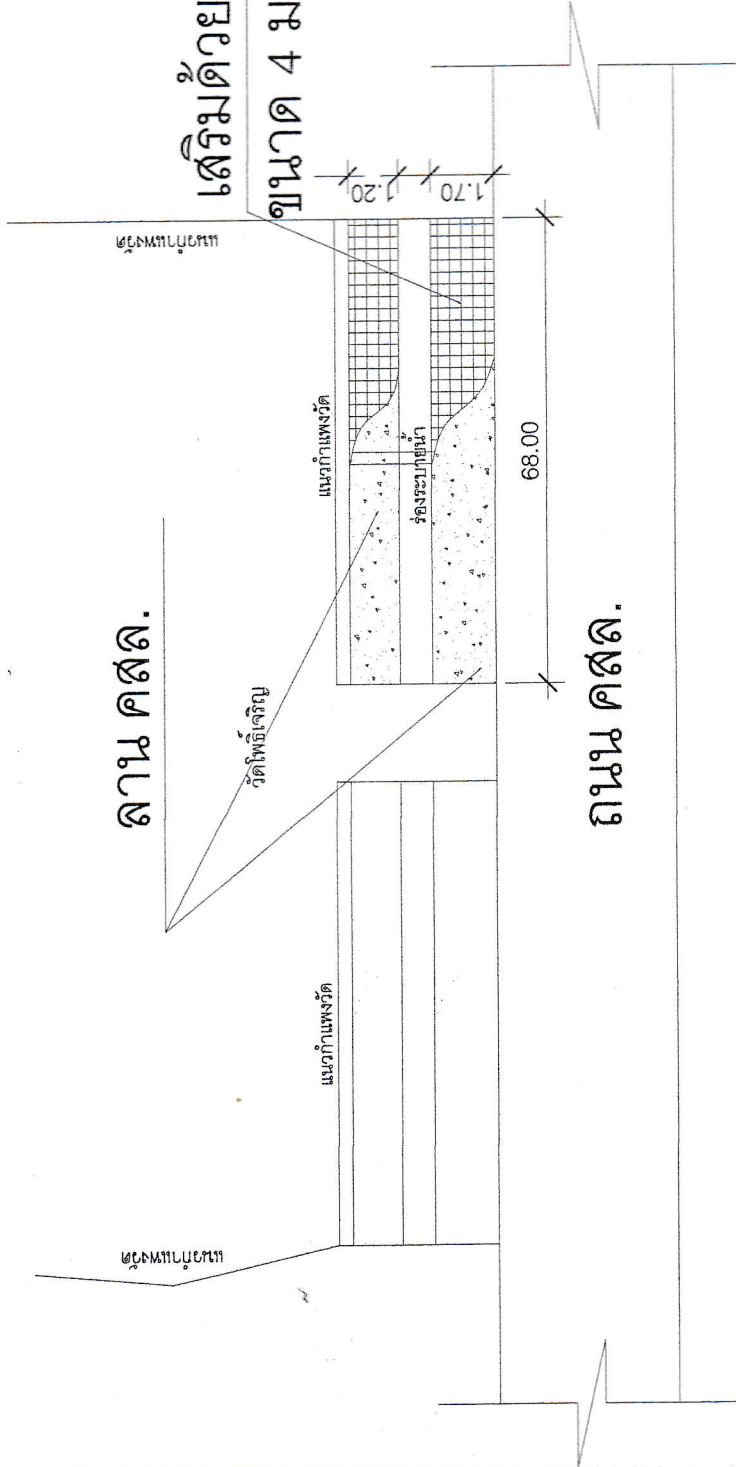

สำเนาถูกต้อง

แปลน

1:100

SCALE

(นายวิทย์ สวัสดิ์)
ผู้อำนวยการกองช่าง